





Vista A




Vista B

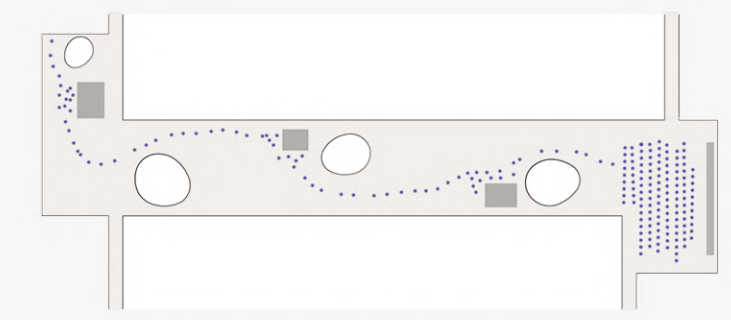

Cinema - Teatro - Concerti - Presentazioni

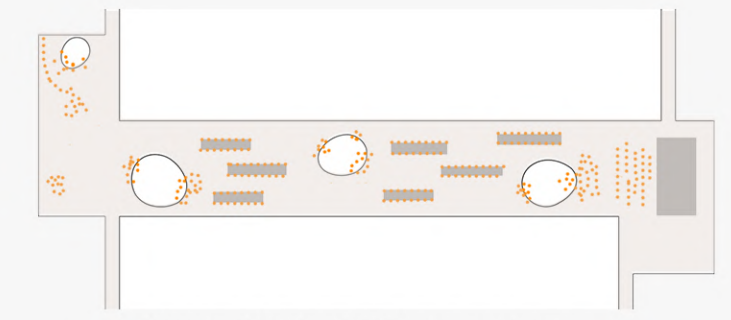


Fiere - Festa del Paese - Sagra

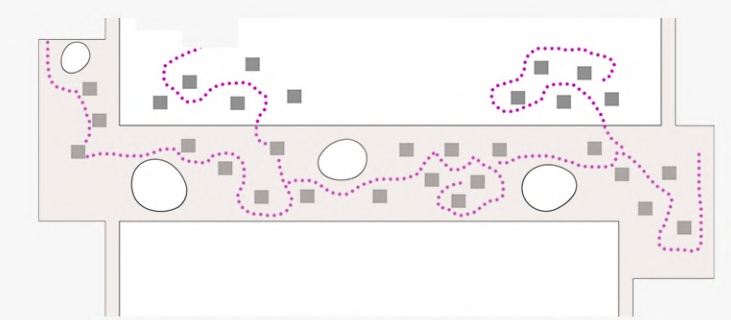


Esposizioni - Market - Street food

L'area eventi della **Strada** diventa un fulcro urbano, dove è possibile usufruire di **diverse funzioni** a seconda della necessità nel corso delle stagioni. L'area può essere destinata a vari eventi tra cui: Cinema e Spettacoli, Allestimenti temporanei e spazio per Mercatini e Fiere.

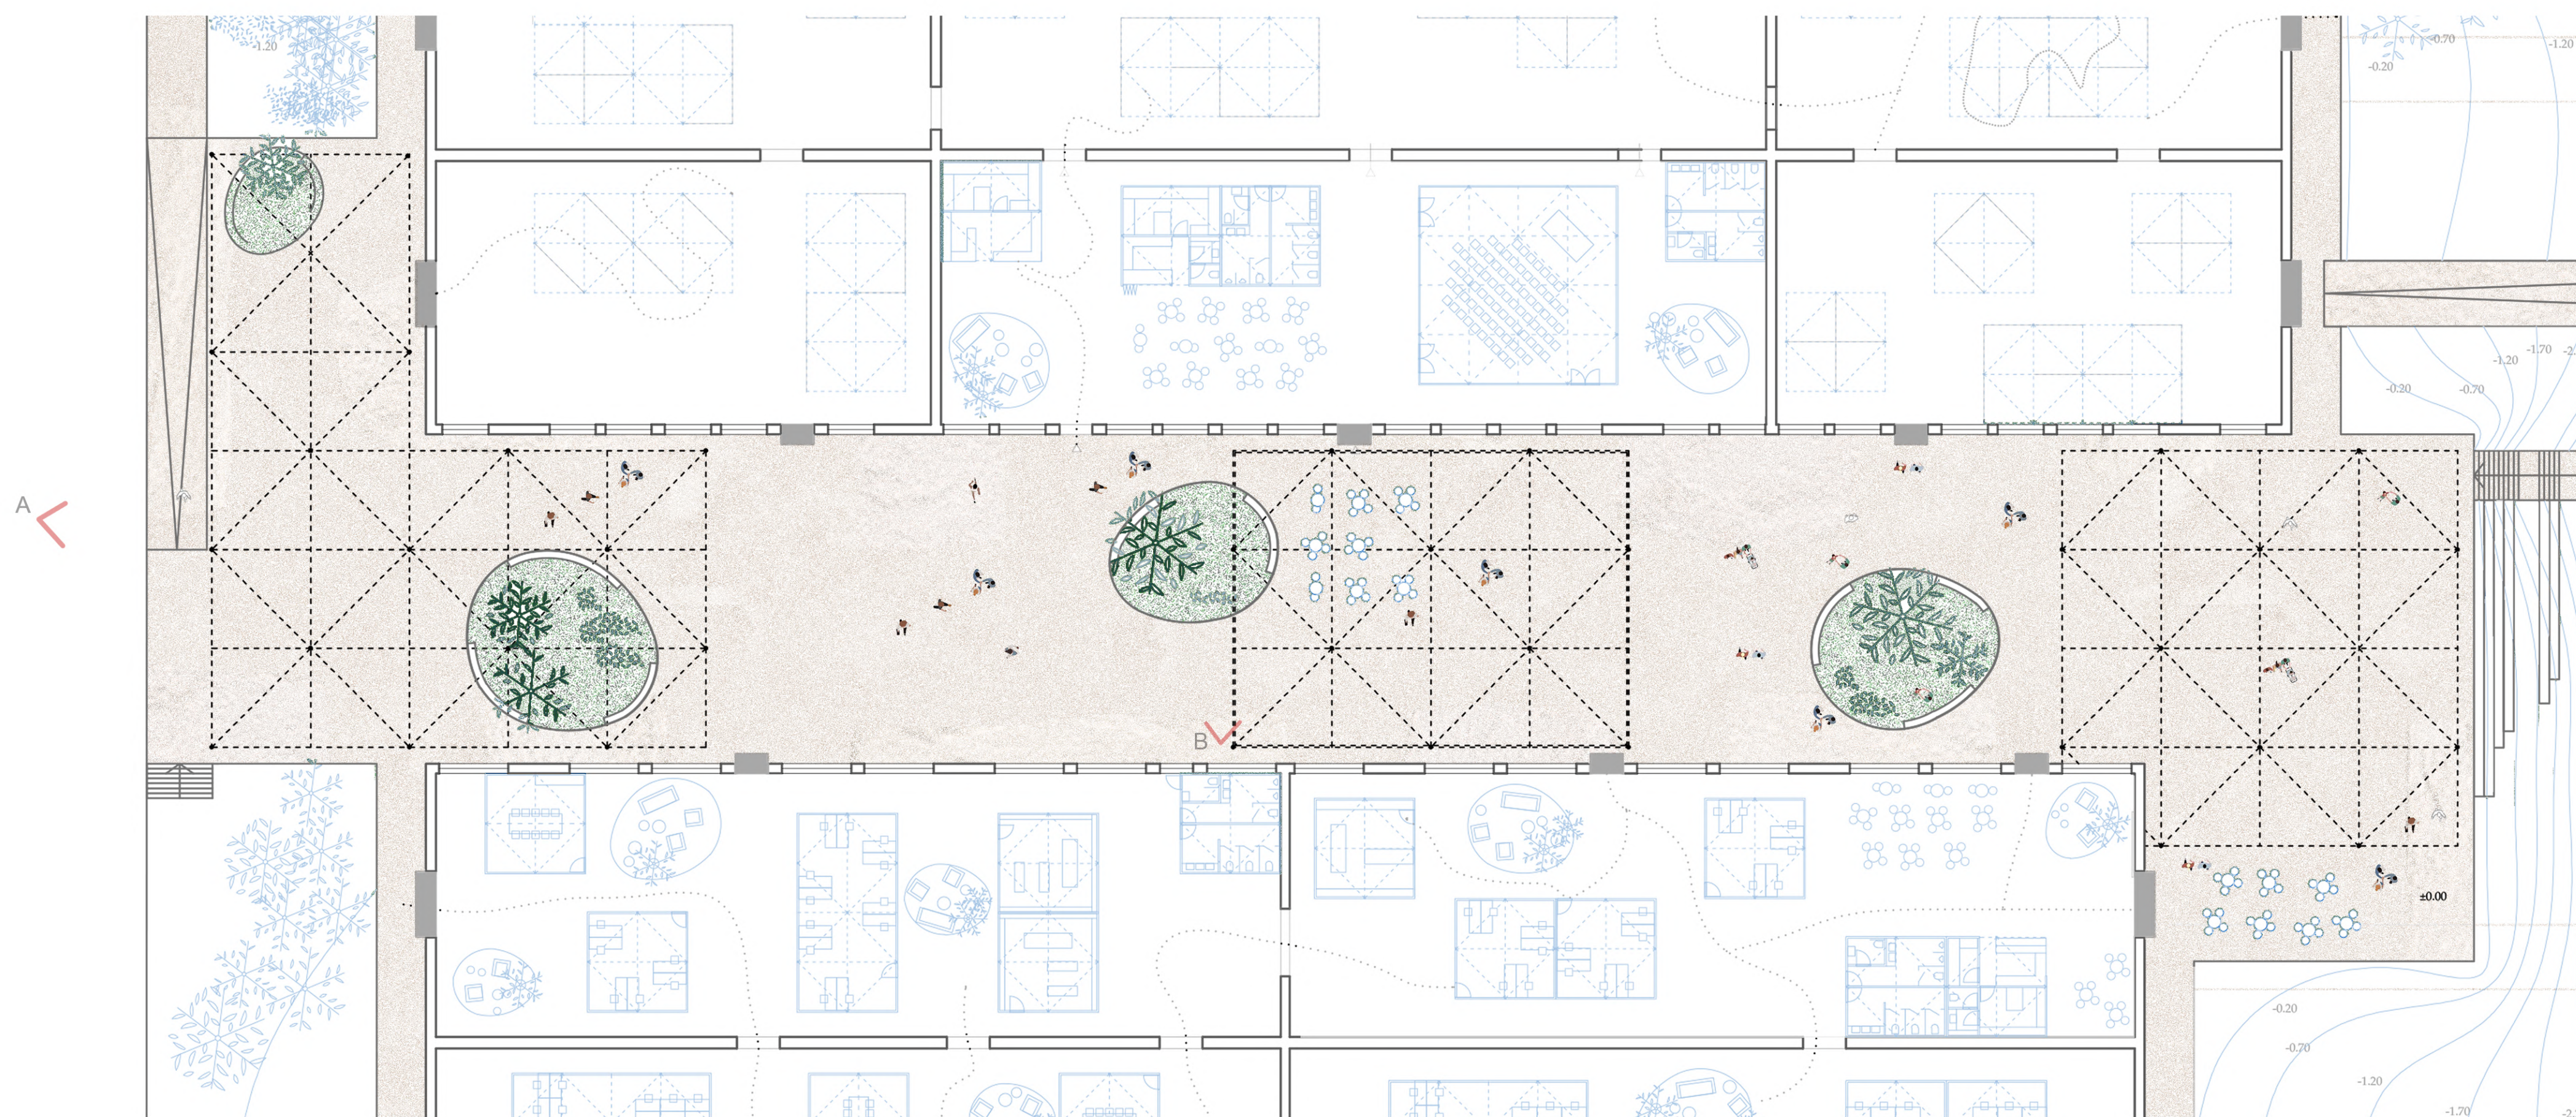

Planimetria 1:200

0 5 10 15

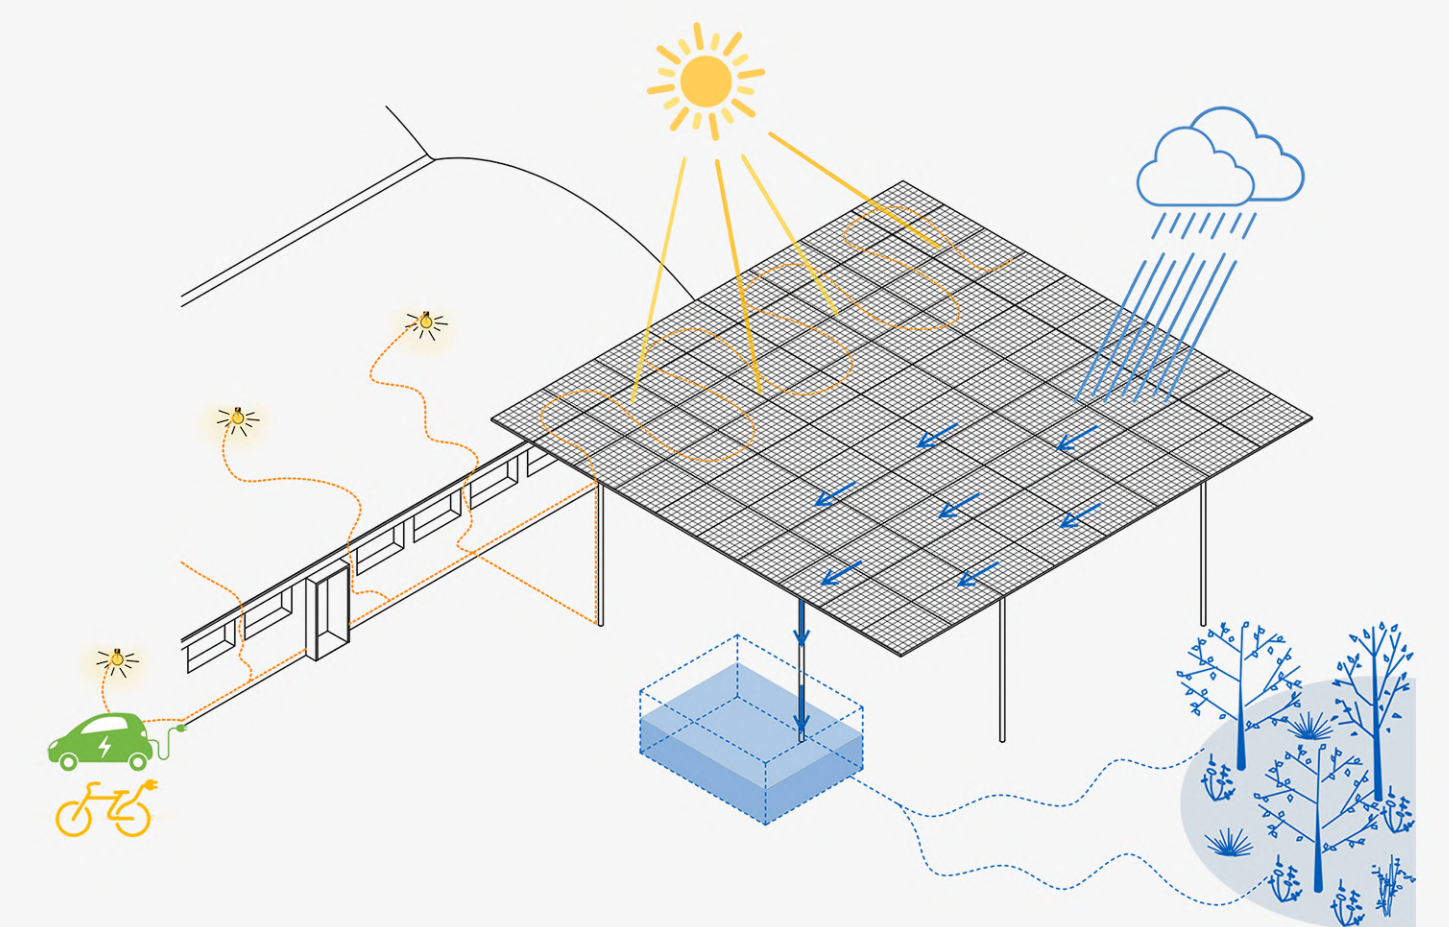

Le nuove coperture accolgono:

- un sistema Tecnologico solare **fotovoltaico** e **termico** che converte direttamente la luce solare in energia elettrica. Questa viene utilizzata per l'**illuminazione** del parco, della strada e degli spazi interni; per la **ricarica** delle auto e bici elettriche.
- un sistema di recupero e riutilizzo delle **acque piovane** per l'irrigazione delle aree verdi.