




Vista A




Vista B

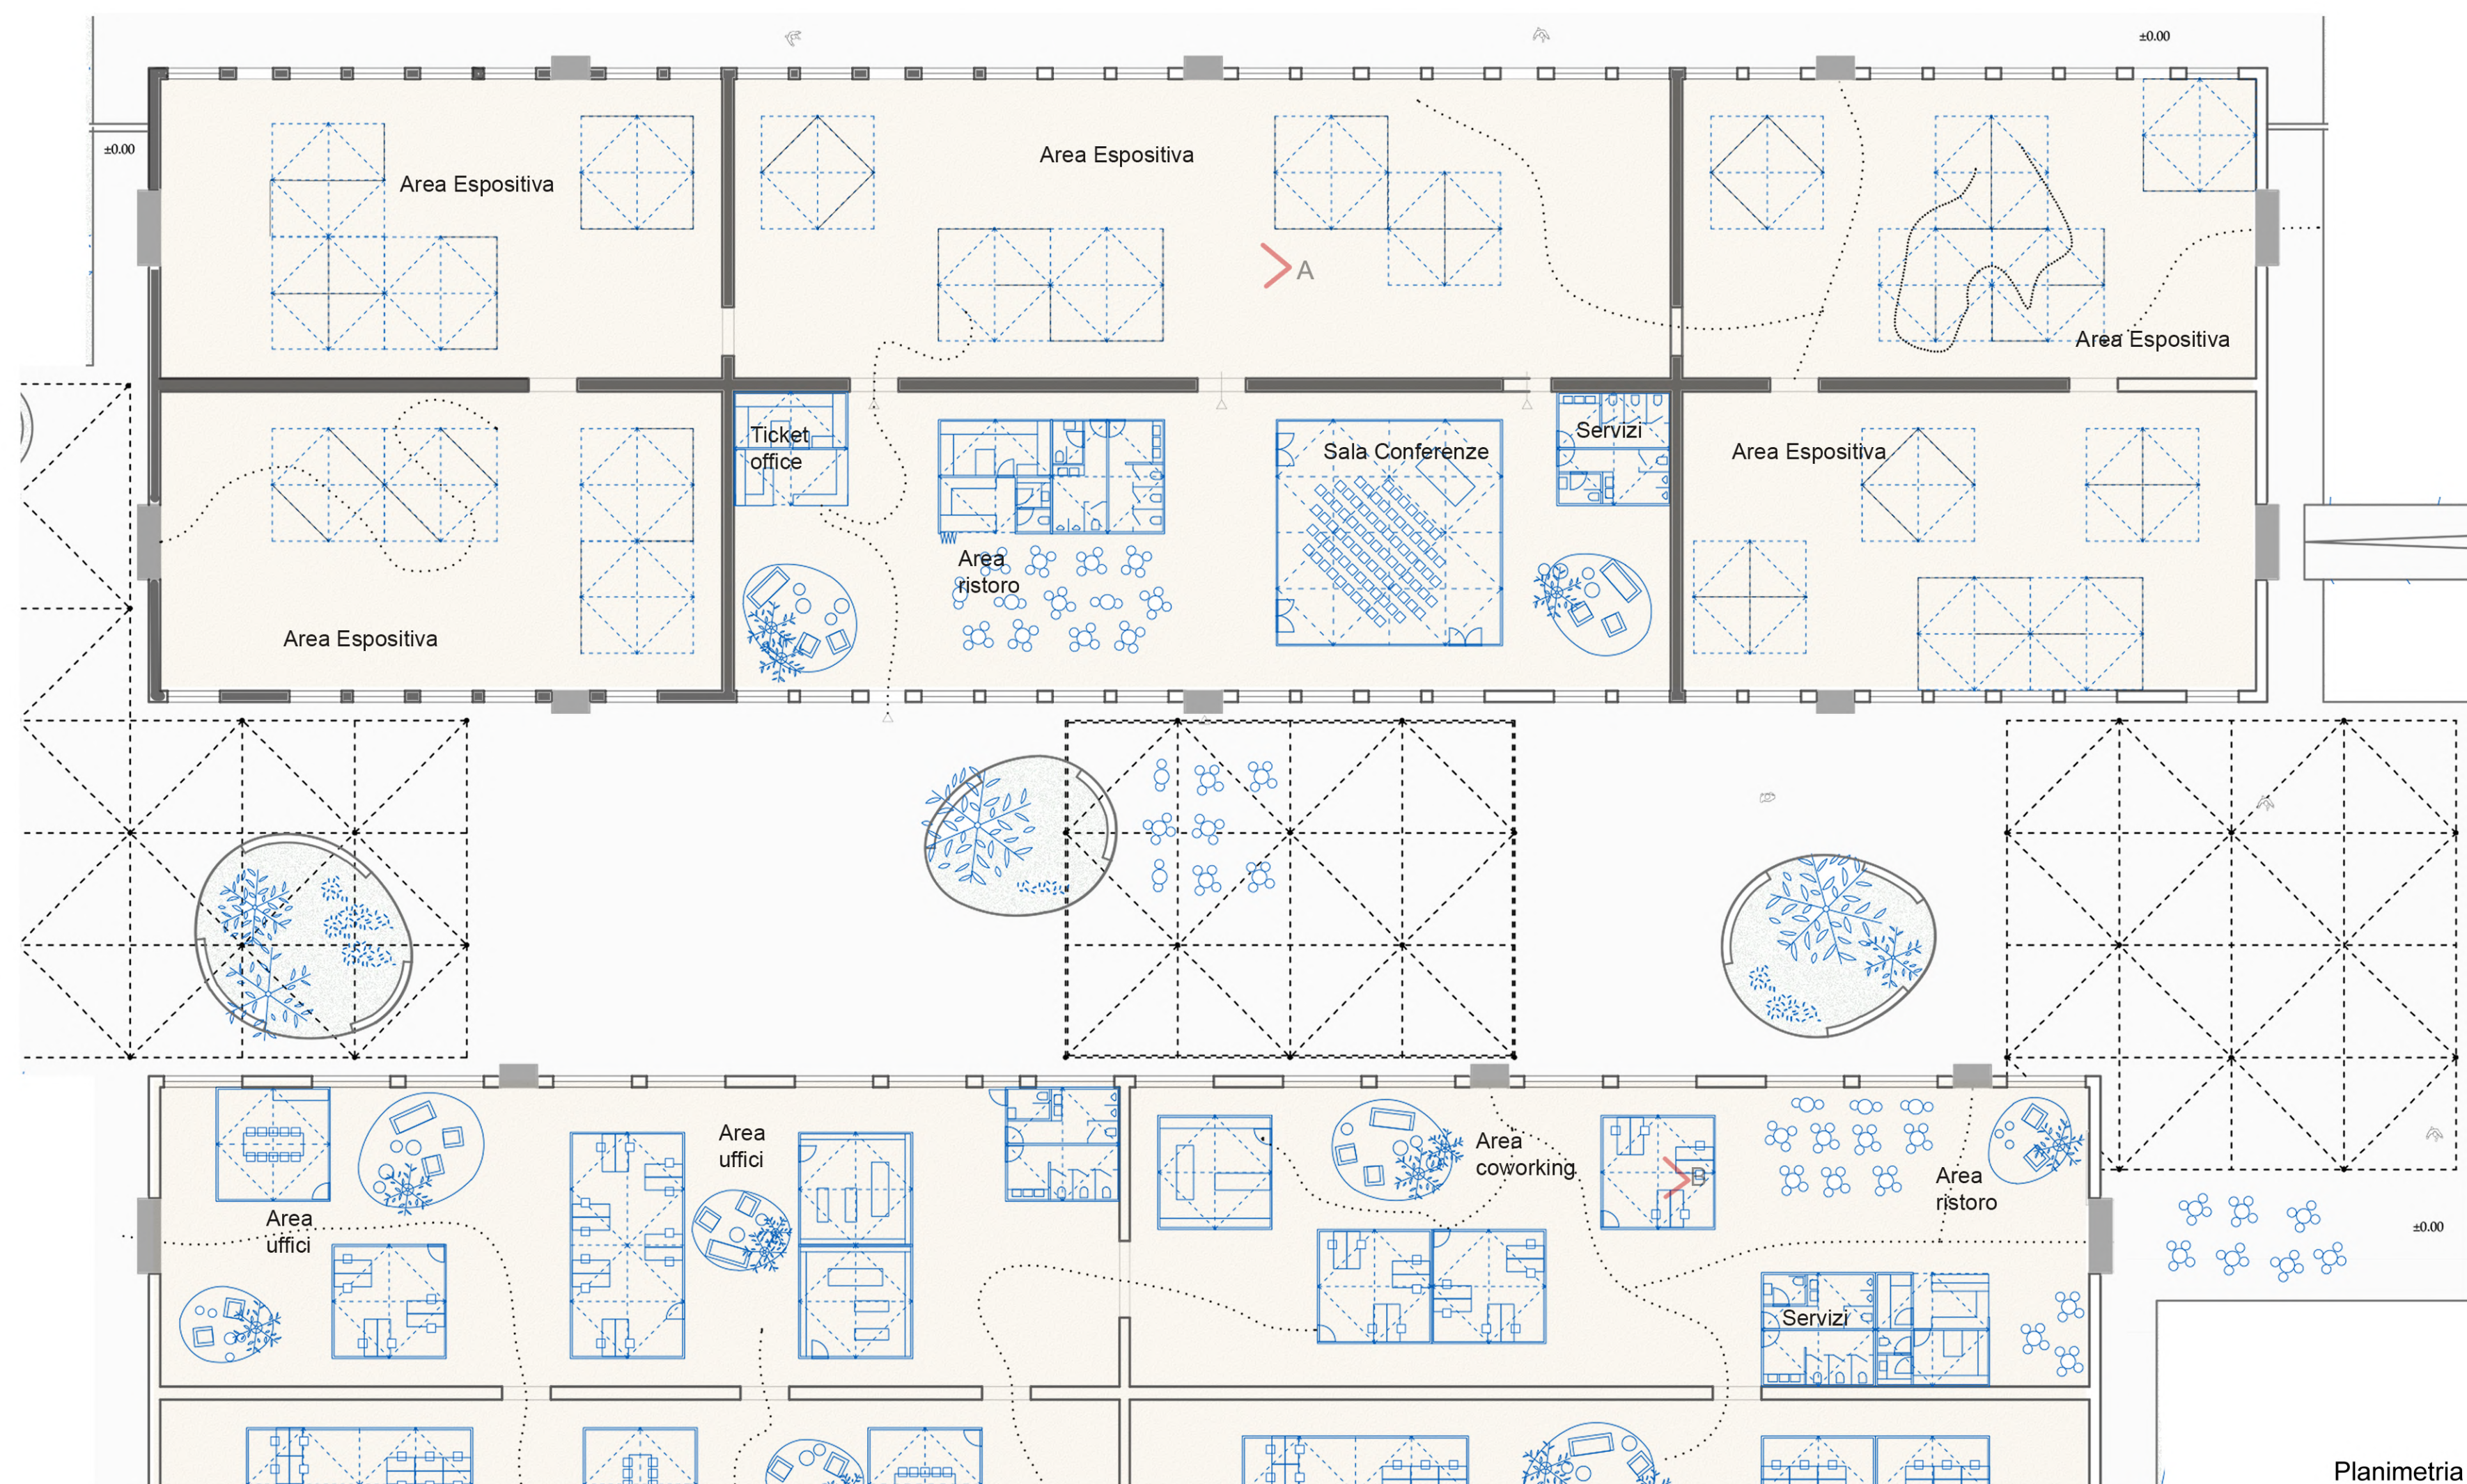

Planimetria 1:200



IL padiglione a nord ha come funzione quello di ospitare mostre, eventi di vario genere e dimensione. La struttura in acciaio pensata è modulare e flessibile: a seconda delle esigenze è possibile spostare o modificare con pannelli e tendaggi, creando degli ambienti più raccolti.

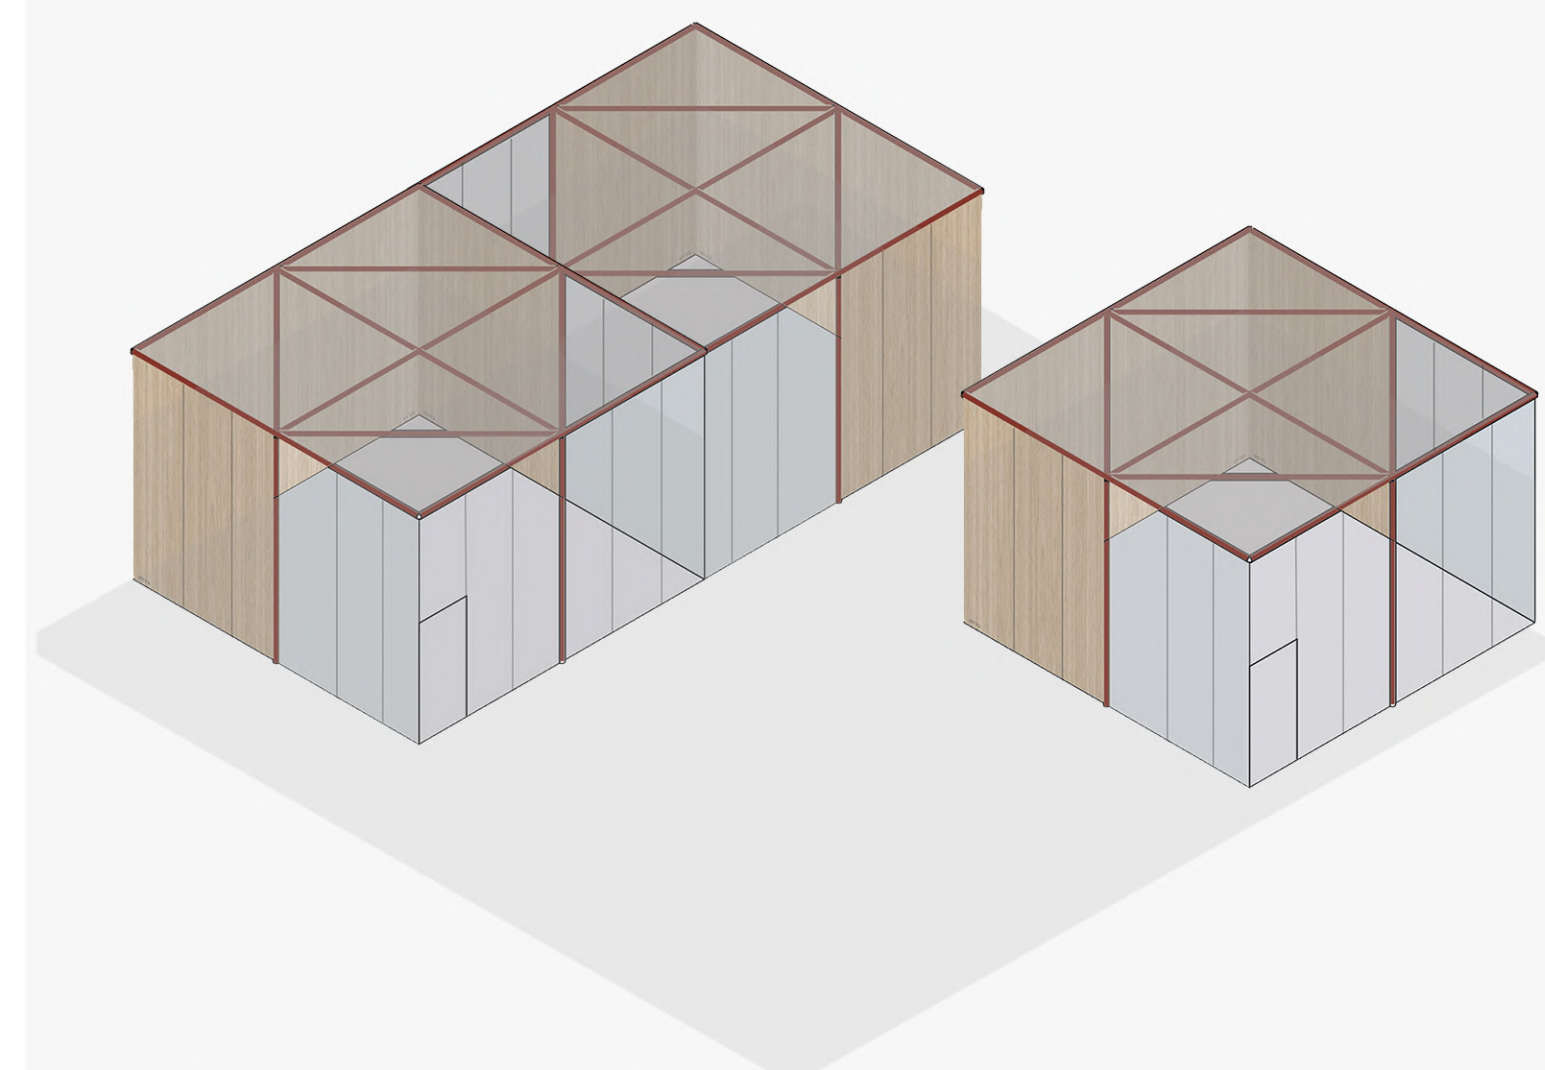

Il padiglione a sud ospita le funzioni più permanenti. Qui i volumi sono trattati come semplici scatole di acciaio, tamponate in diverso modo. La loro geometria esalta, per contrasto, lo spazio e la copertura a volta del padiglione. La struttura base è un modulo che può essere replicato e accorpato ad altri moduli, andando a creare un sistema di volumi diversi, che possono accogliere differenti realtà, quali uffici, coworking, incubatori, nonché servizi, ristoranti, bar, ecc.

I volumi possono essere tamponati da materiali diversi, a seconda dell'uso e dell'utente:

- vetro trasparente
- vetro opaco
- pannelli di legno in varie essenze e colori
- tendaggi



Essi inoltre possono acquisire diverse configurazioni nel tempo, a seconda delle necessità.

