



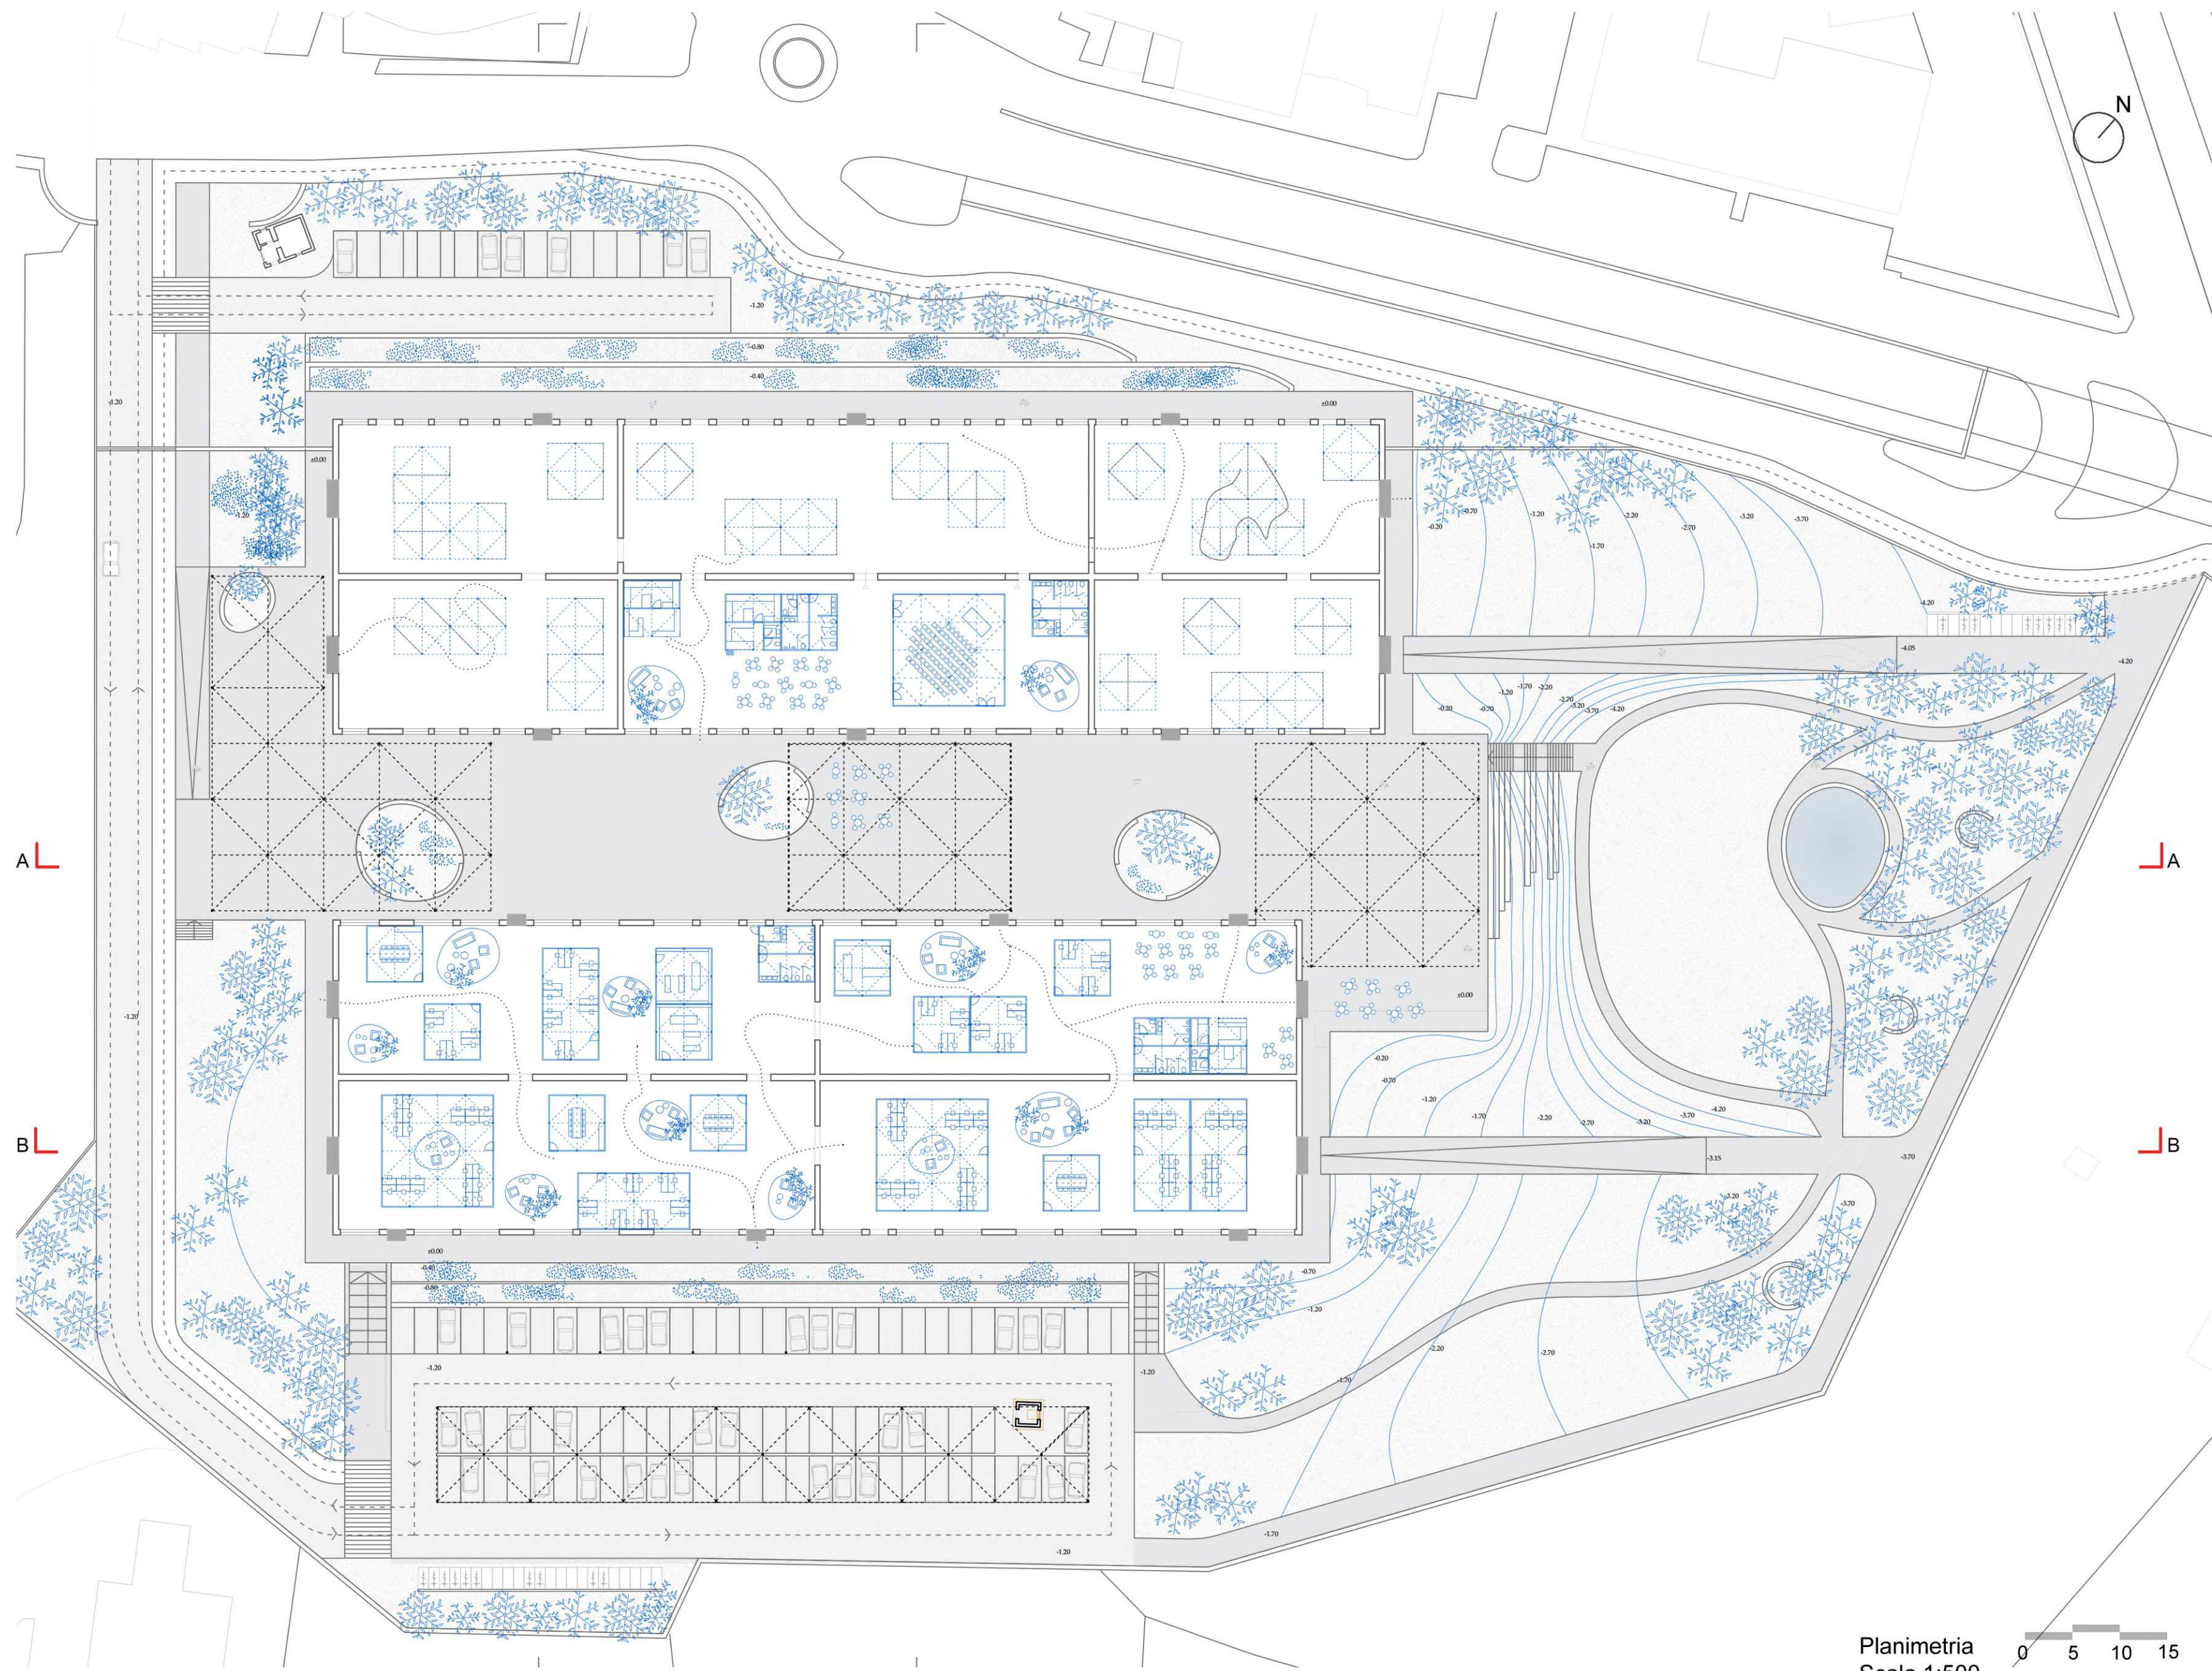


Mobilità Carrabile

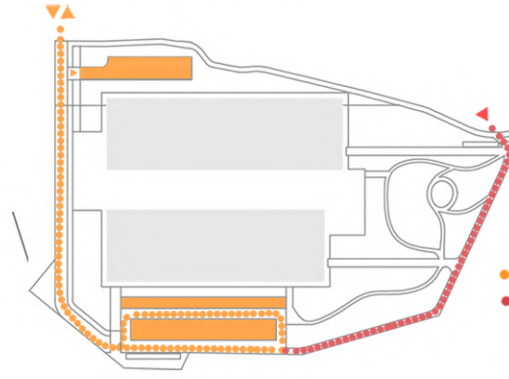


ingressi
auto
servizio ed emergenza
parcheggi

Mobilità Pedonale

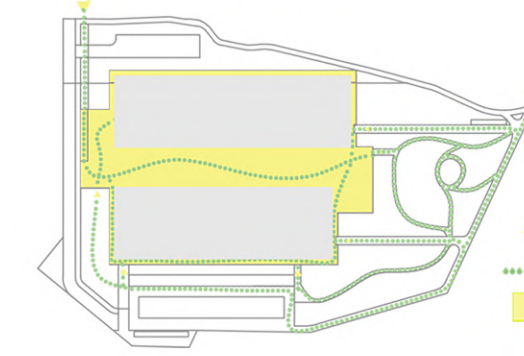

ingressi
pedoni
strada pedonale


Mobilità Ciclabile

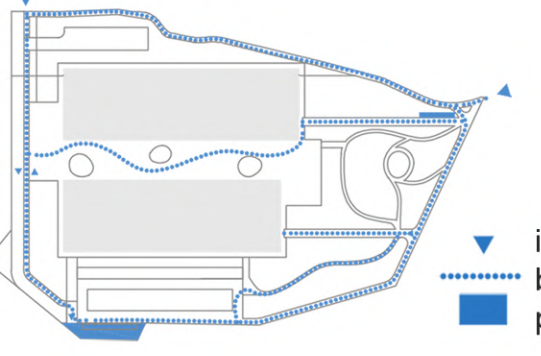


ingressi
biciclette
parcheggio



Sezione A-A'
Scala 1:500

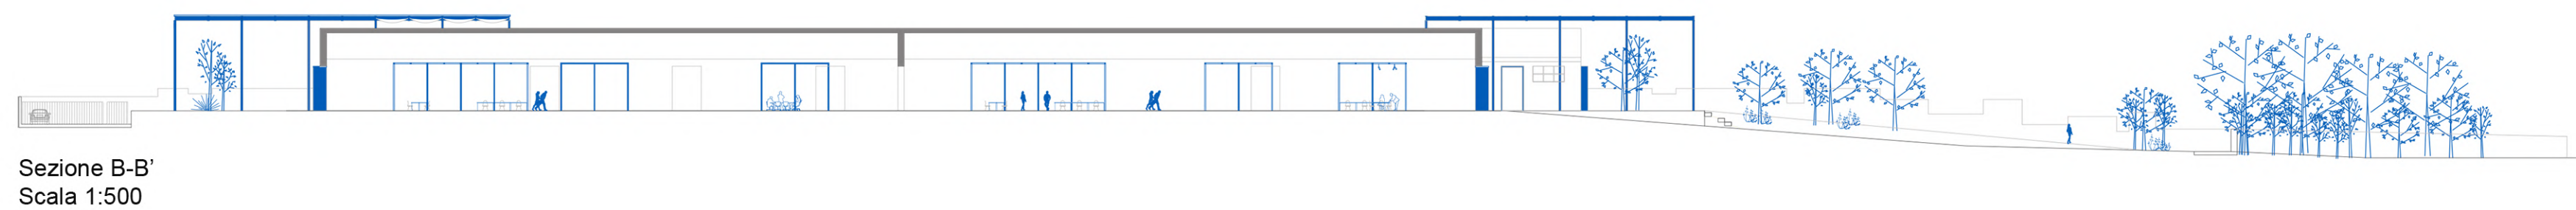

Sezione B-B'
Scala 1:500

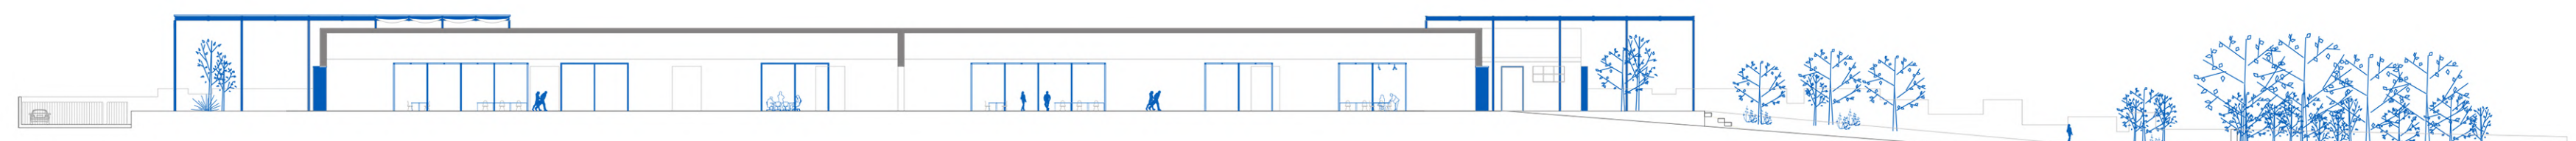

Planimetria
Scala 1:500

