

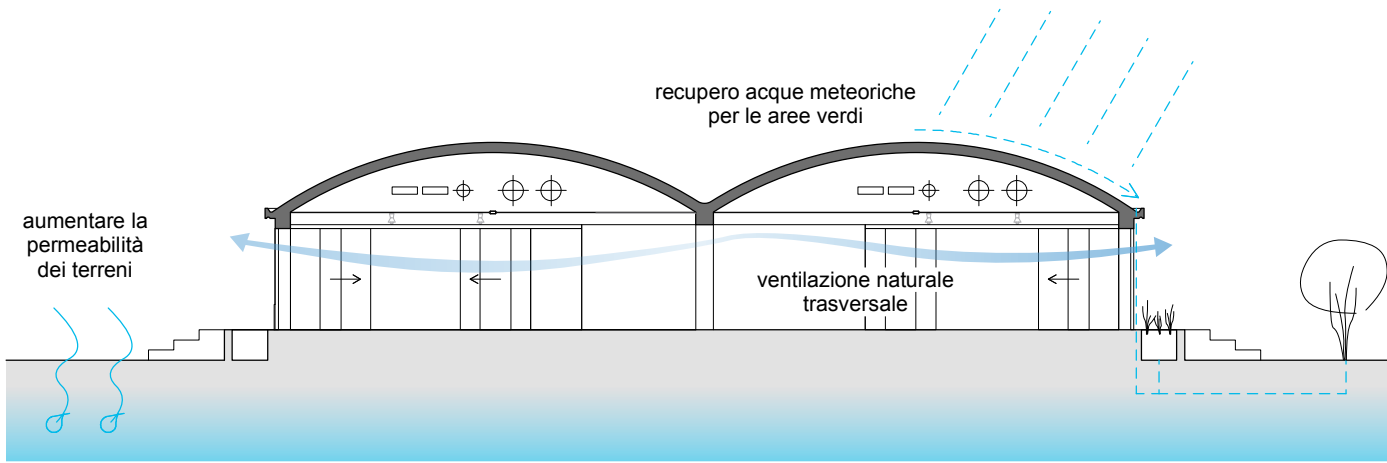


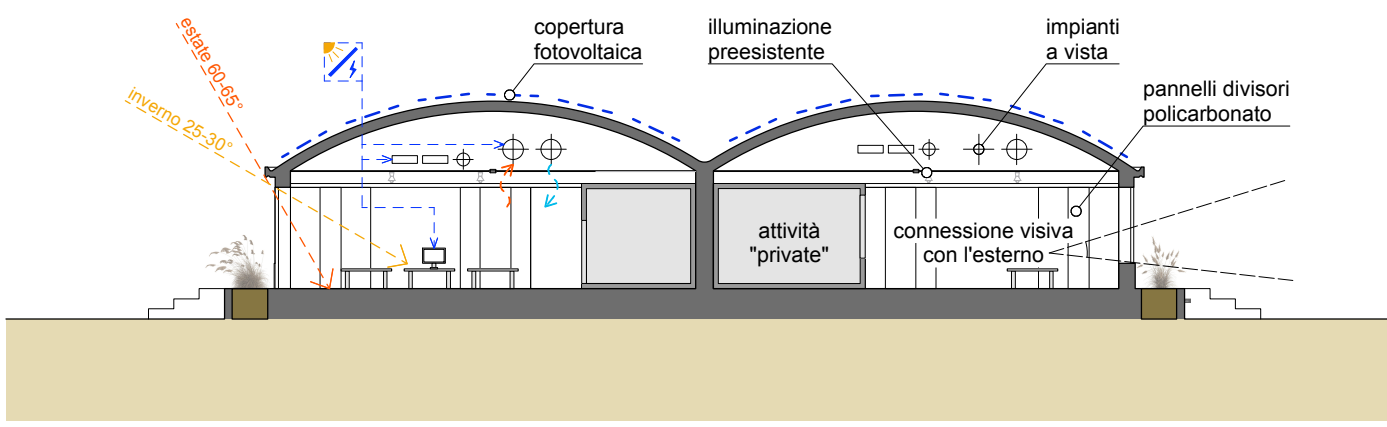

STRATEGIA BIOCLIMATICA

I blocchi chiusi, realizzati con una struttura leggera e modulare in metallo e policarbonato, sono montati su dei binari integrati nella soletta a pavimento e possono scorrere in direzione trasversale, creando un effetto dinamico. Lo spazio al di sopra dei pannelli e dei blocchi mobili viene lasciato libero per il passaggio degli impianti centralizzati, che rimangono a vista. Non si esclude la possibilità di inserire nuove bucatore in copertura o demolire limitate porzioni di muratura esistente per migliorare la connessione tra i vari settori, ma nel rispetto della configurazione strutturale e tipologica dei depositi. La semplicità degli interni può diventare il supporto per un processo di re-invenzione funzionale da parte dei fruitori stessi.

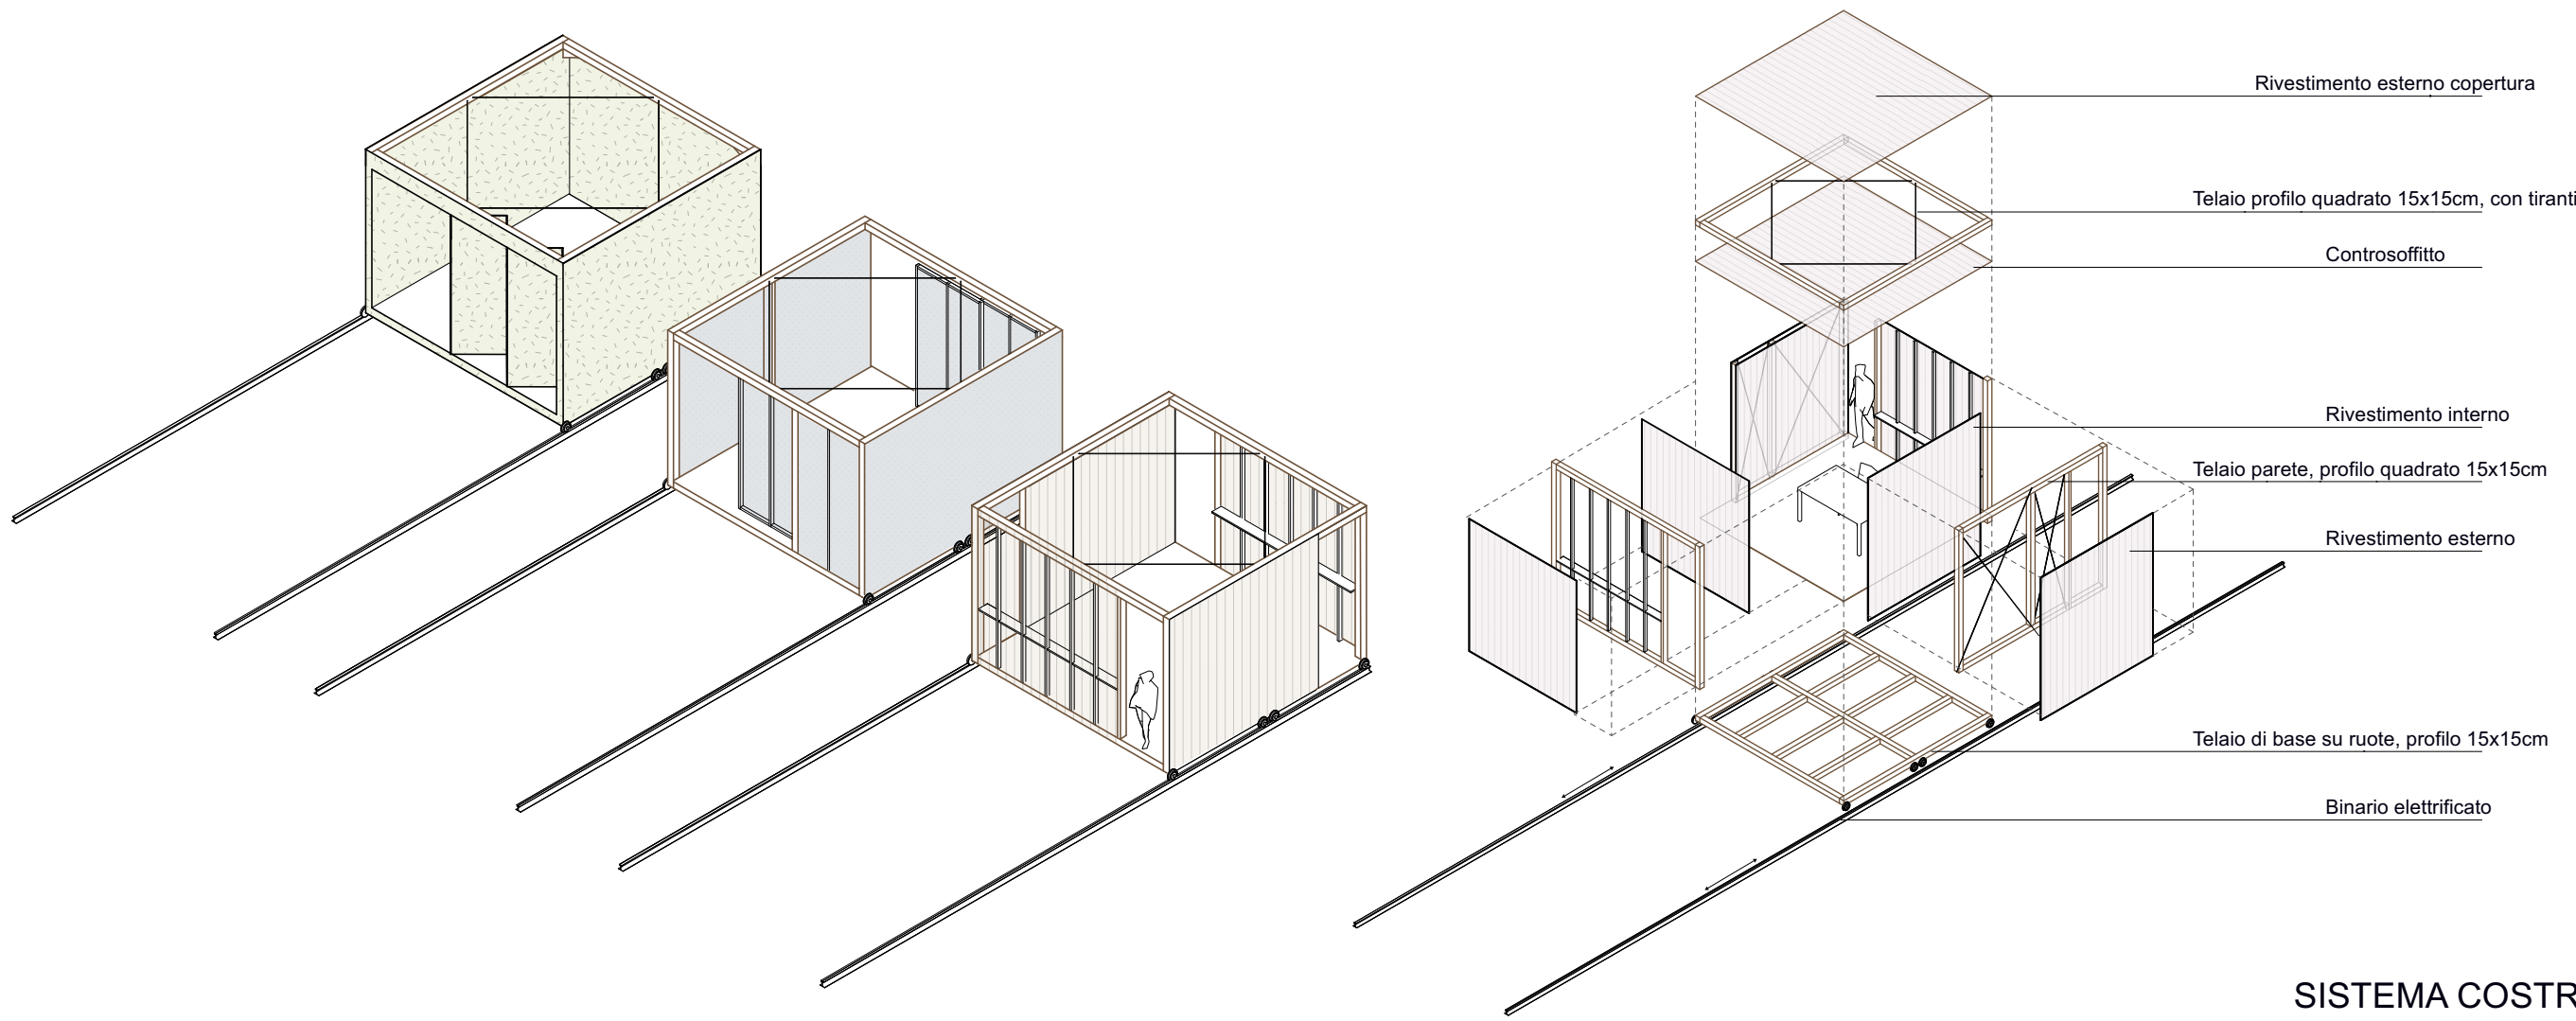

SISTEMA COSTRUTTIVO



PROSPETTIVA INTERNA

