




Immagine Piazza Mercato Culturale

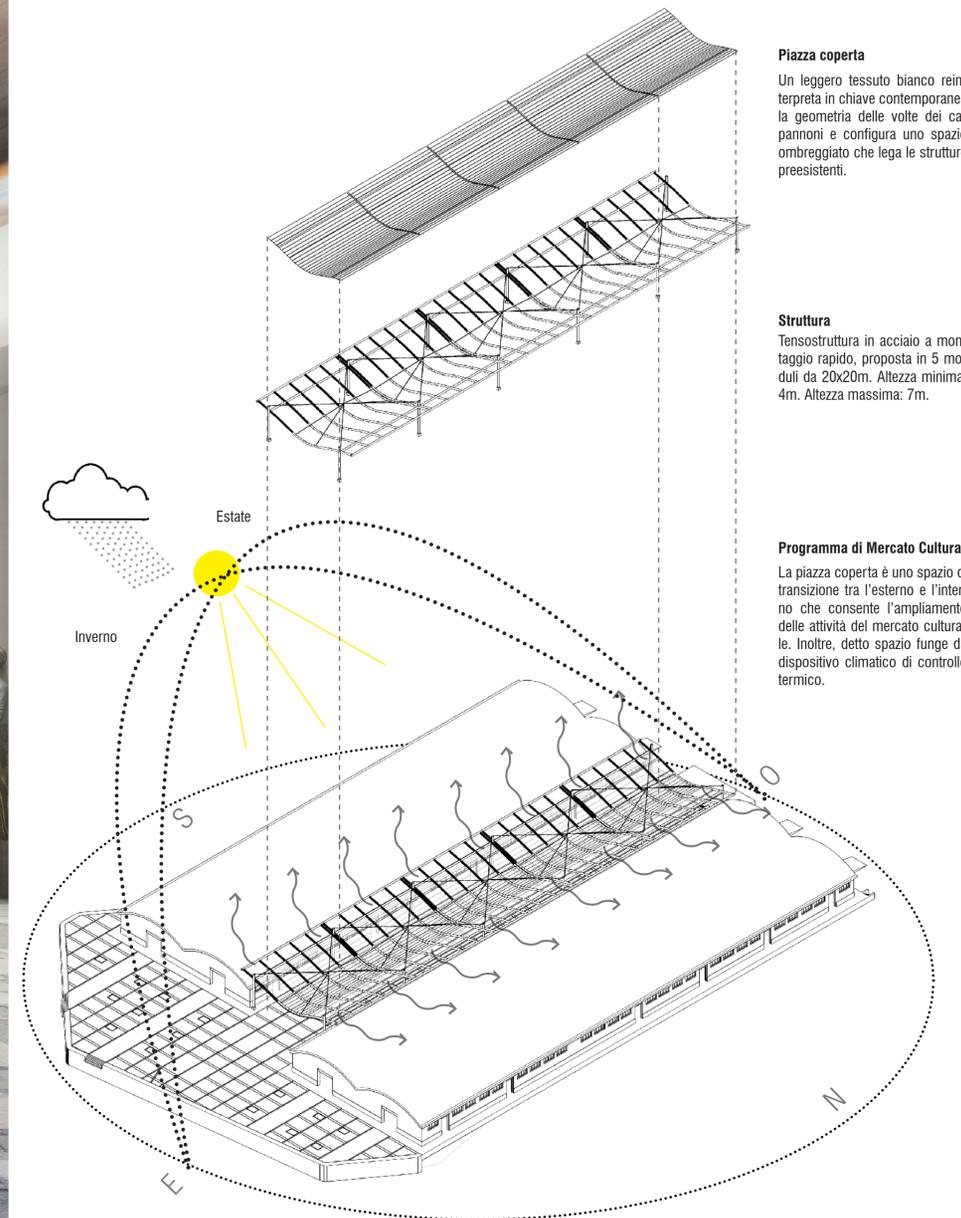


Piazza coperta
Un leggero tessuto bianco reinterpretato in chiave contemporanea la geometria delle volte dei capannoni e configura uno spazio ombreggiato che lega le strutture preesistenti.

Struttura
Tensostruttura in acciaio a montaggio rapido, proposta in 5 moduli da 20x20m. Altezza minima: 4m. Altezza massima: 7m.

Programma di Mercato Culturale
La piazza coperta è uno spazio di transizione tra l'esterno e l'interno che consente l'ampliamento delle attività del mercato culturale. Inoltre, detto spazio funge da dispositivo climatico di controllo termico.

Schema di sostenibilità

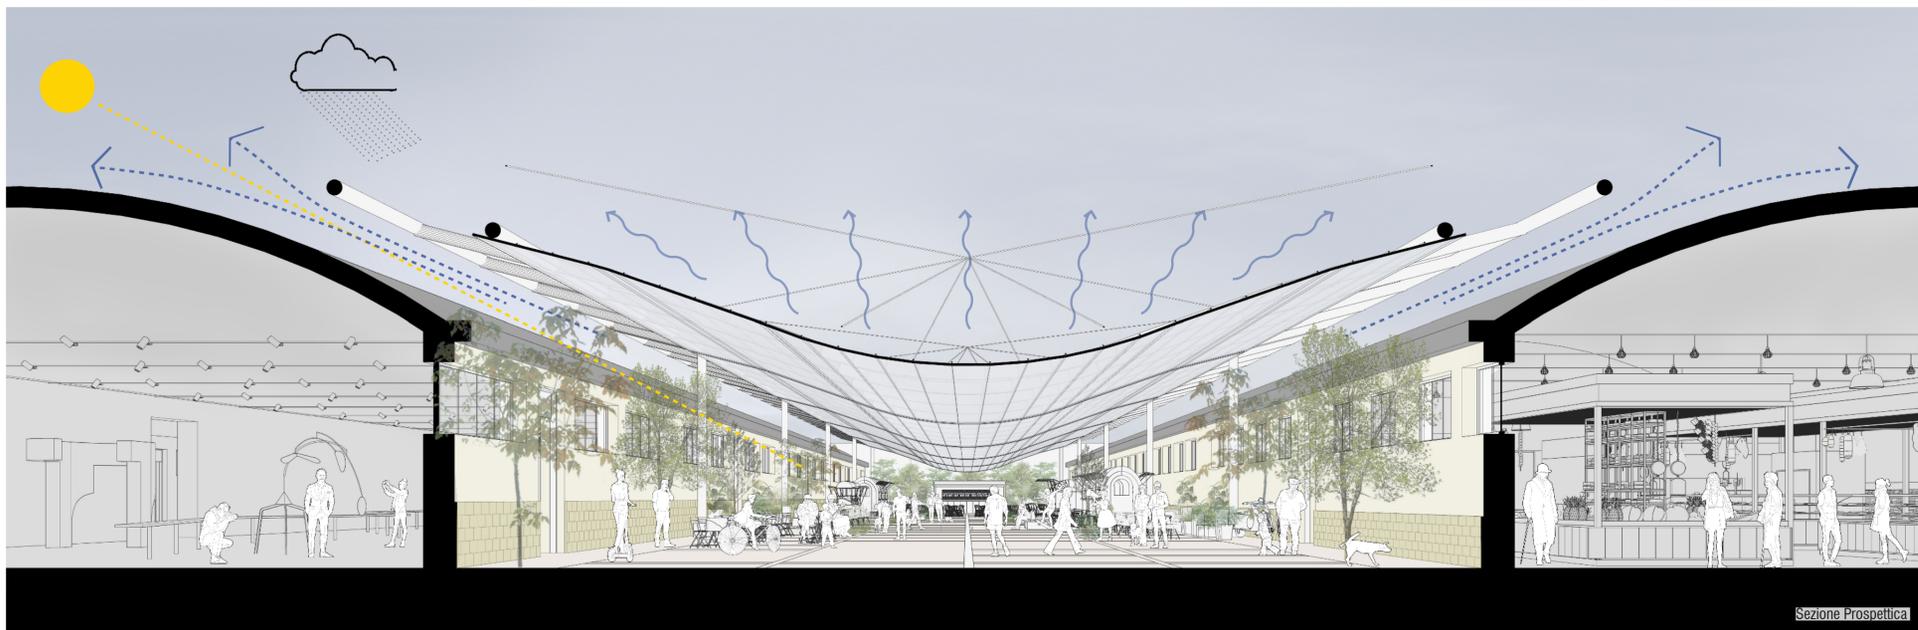

Sezione Prospettica



Assonometria finale