


SEZIONE A_A 1:200

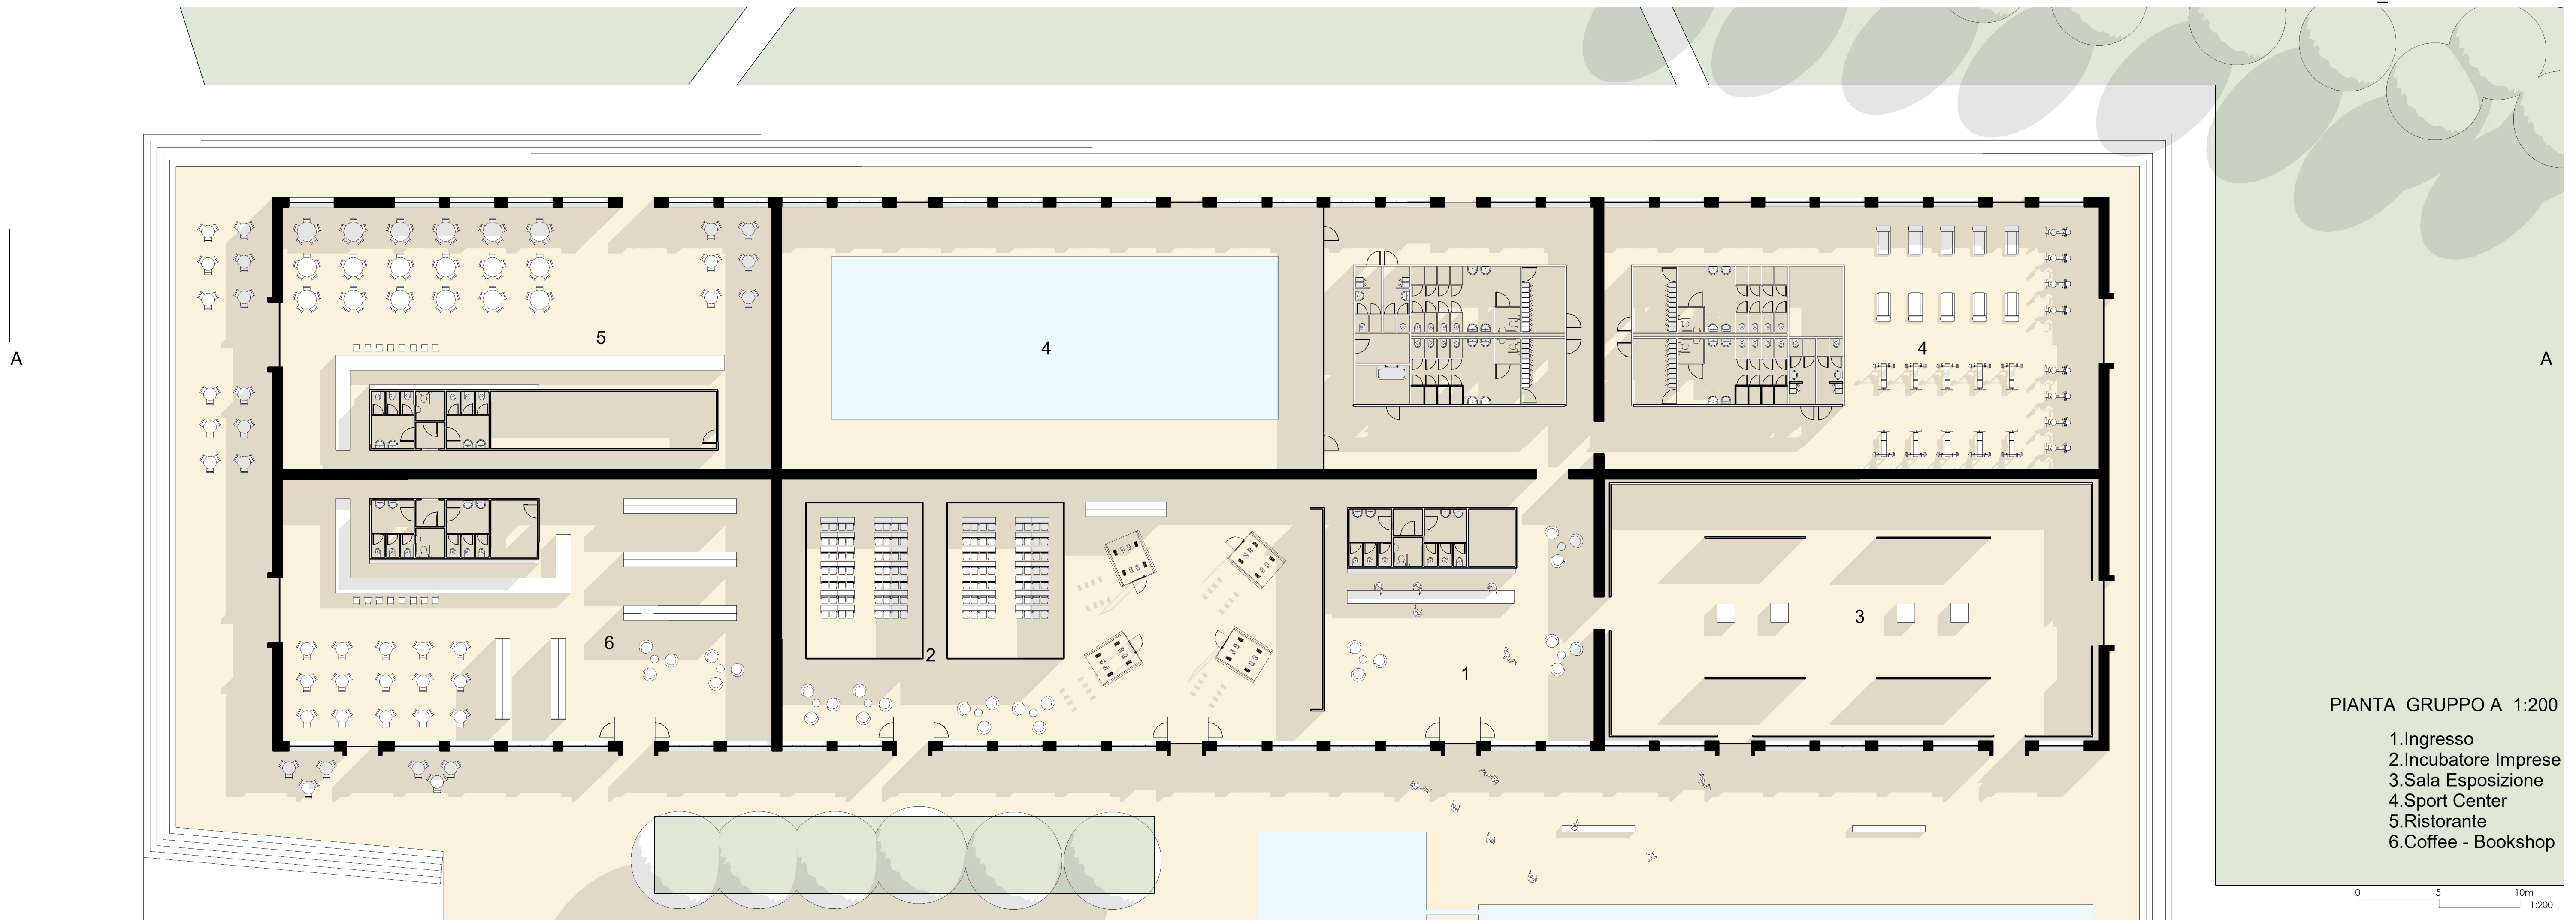

PIANTA GRUPPO A 1:200

1. Ingresso
2. Incubatore Imprese
3. Sala Esposizione
4. Sport Center
5. Ristorante
6. Coffee - Bookshop

0 5 10m
1:200