




Vista A



Vista B

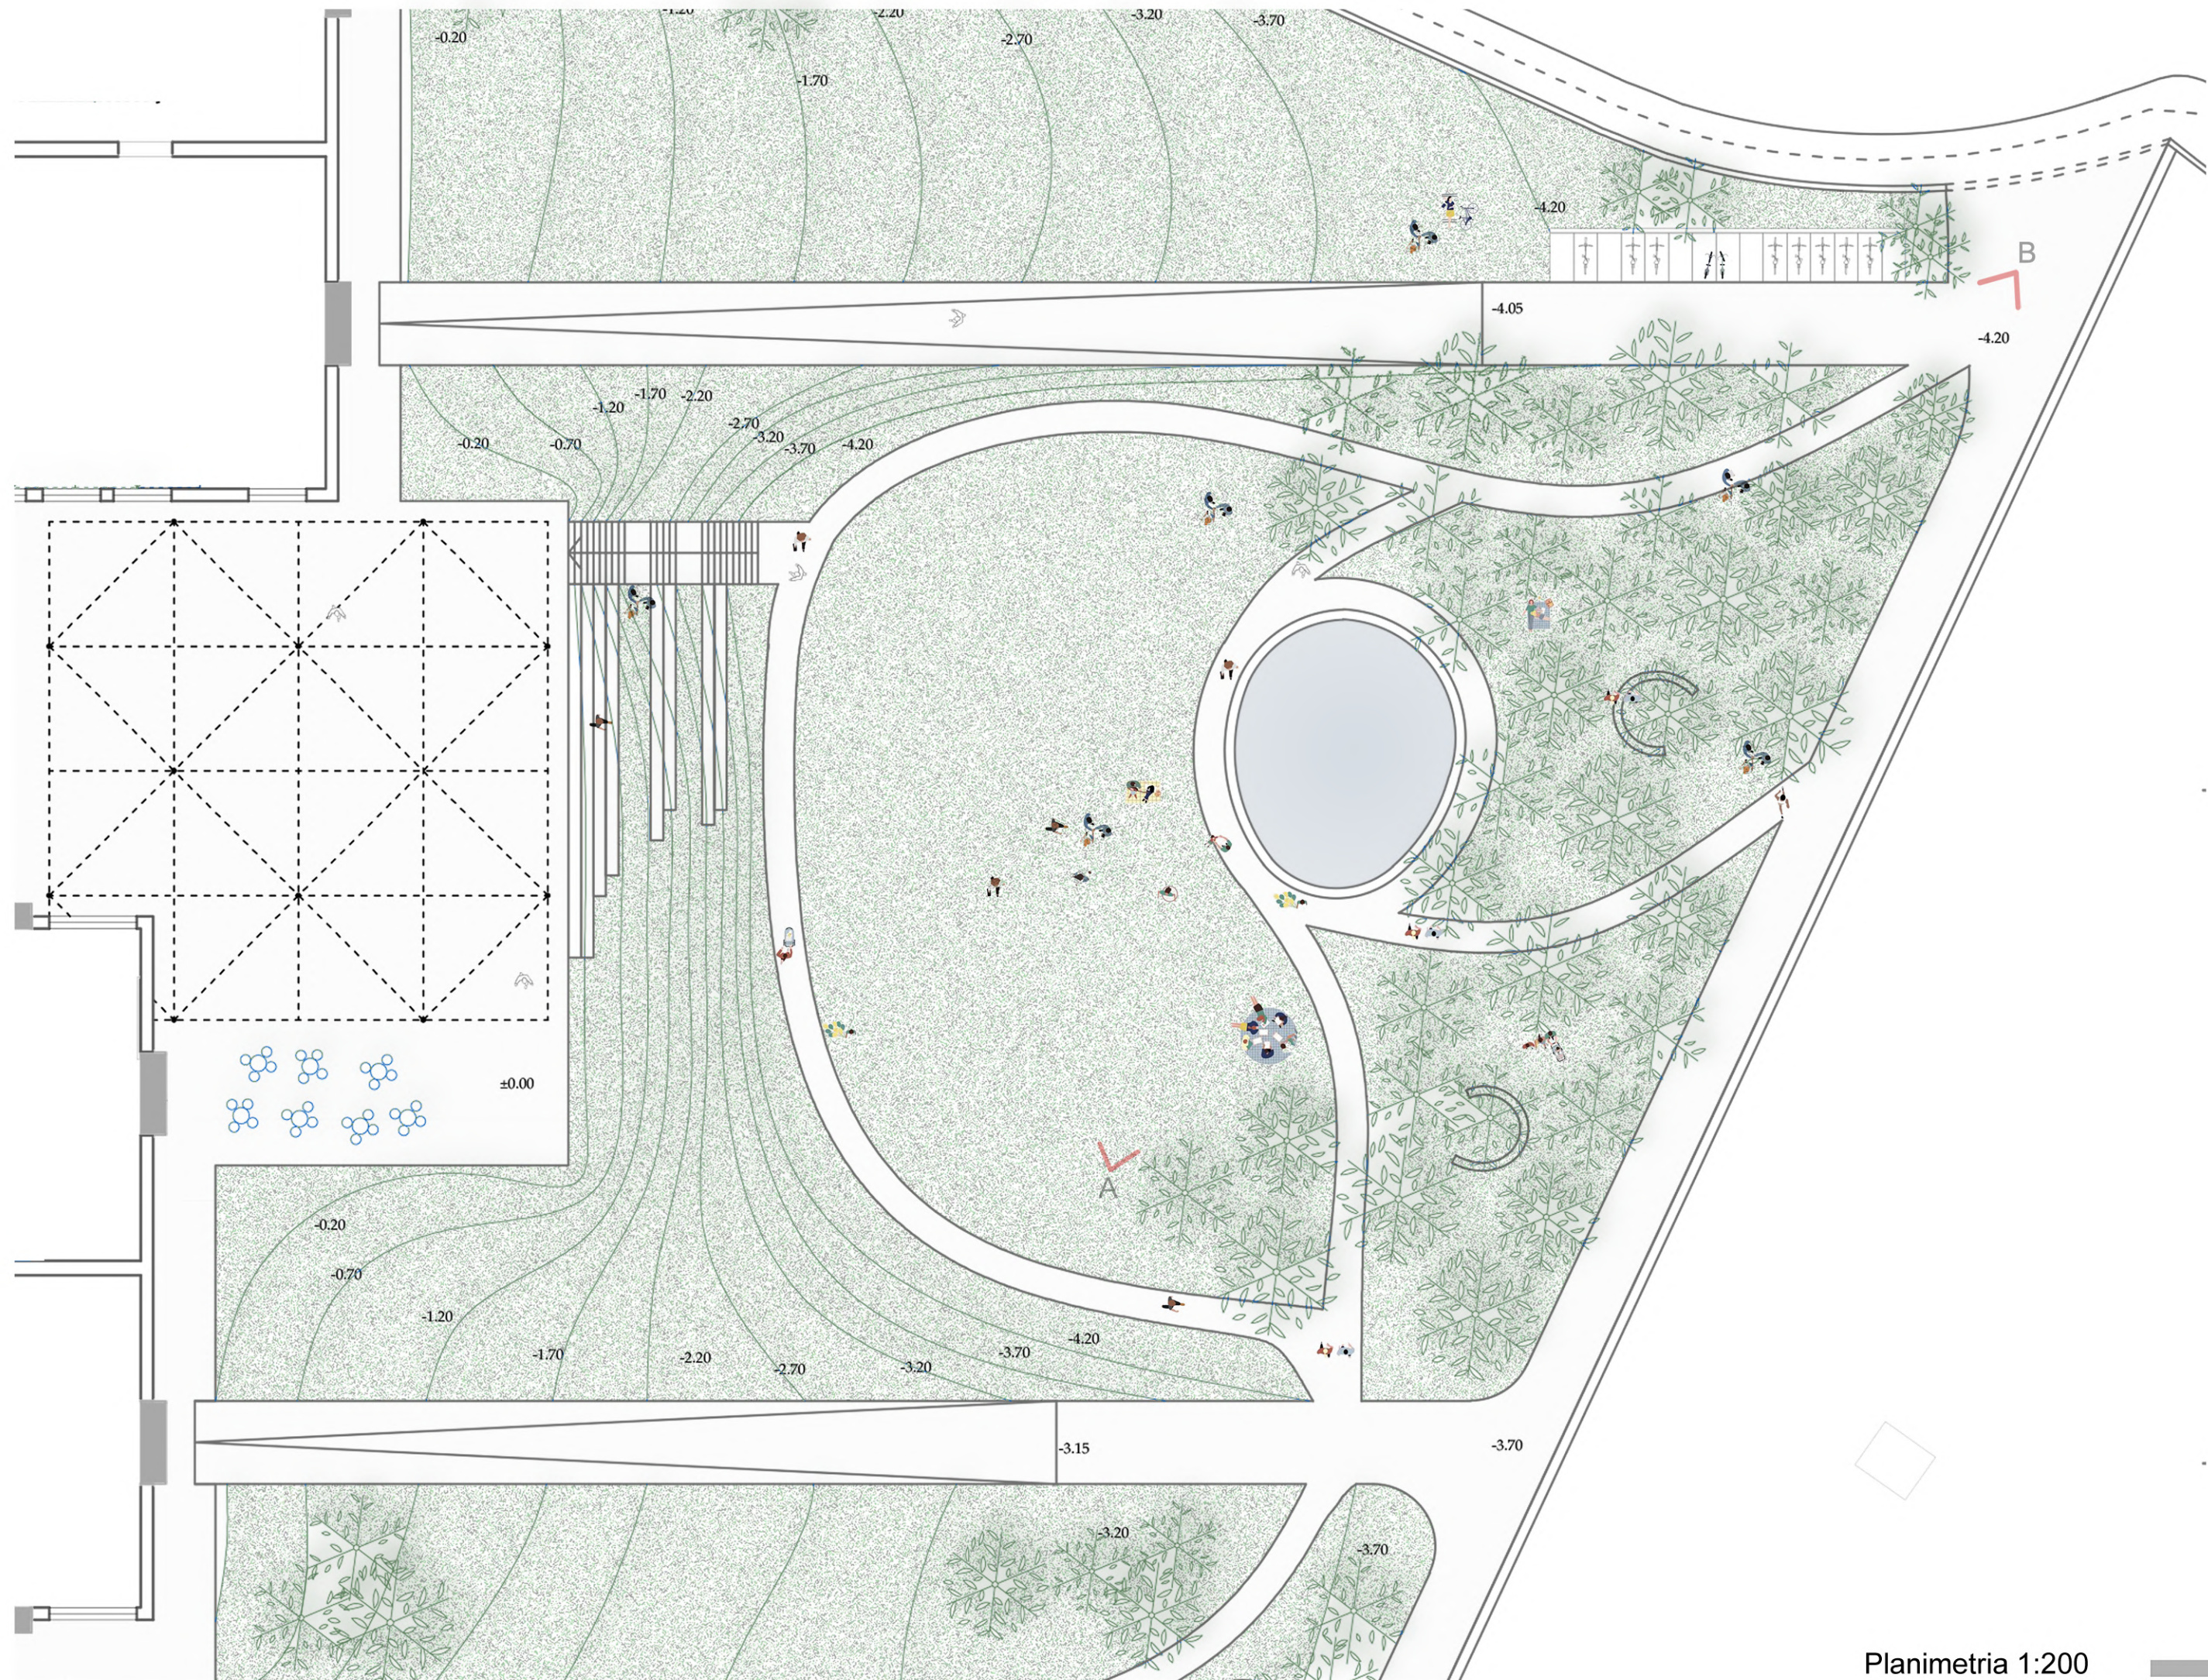

Planimetria 1:200

Il giardino spontaneo: così è stato progettato lo spazio intorno agli edifici. L'attuale componente vegetale viene conservata, completata e arricchita con alberi e arbusti di dimensioni e forme diverse, in modo da ottenere l'immagine di un vero e proprio **Bosco Urbano**.

il bosco urbano, denso e fitto, fa da cornice sul perimetro verso la stazione, ma 'si muove' e si inserisce all'interno della strada attraverso delle vere e proprie isole di verde. Gli elementi vegetali ridisegnano lo spazio, configurandone un nuovo uso. Attraverso le specie scelte, le macchie formano dei piccoli boschetti variegati, dinamici nel trascorrere delle stagioni. Attraverso le vie di accesso all'area, il verde prende piede in modo scultoreo e più contenuto rispetto al parco, con alberi di grandezza contenuta e arbusti caducifoglie.

La scelta botanica è stata fatta consapevolmente nei confronti dei costi di manutenzione e irrigazione, gli alberi e gli arbusti scelti non necessitano di potature frequenti o particolari e non producono polini allergizzanti .



Echium fastuosum



Dodonea Viscosa Purpurea



Rosmarinus officialis prostratus



Strelitzia Augusta



Phoenix roebelenii



Yucca elephantipes




Ulivo pon-pon



Quercus suber

EVENTI NEL PARCO

concerto
spettacolo teatrale
cinema

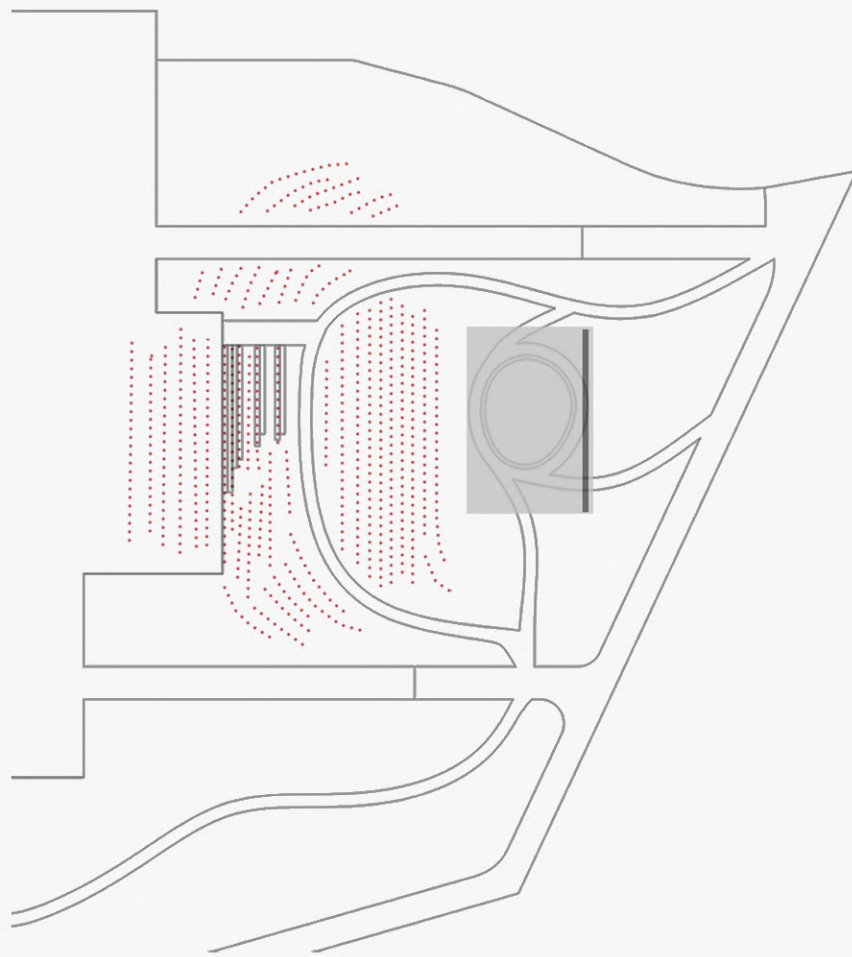

USO QUOTIDIANO DEL PARCO

• sport
• picnic
• relax
• area gioco

