


SEZIONE B_B 1:200

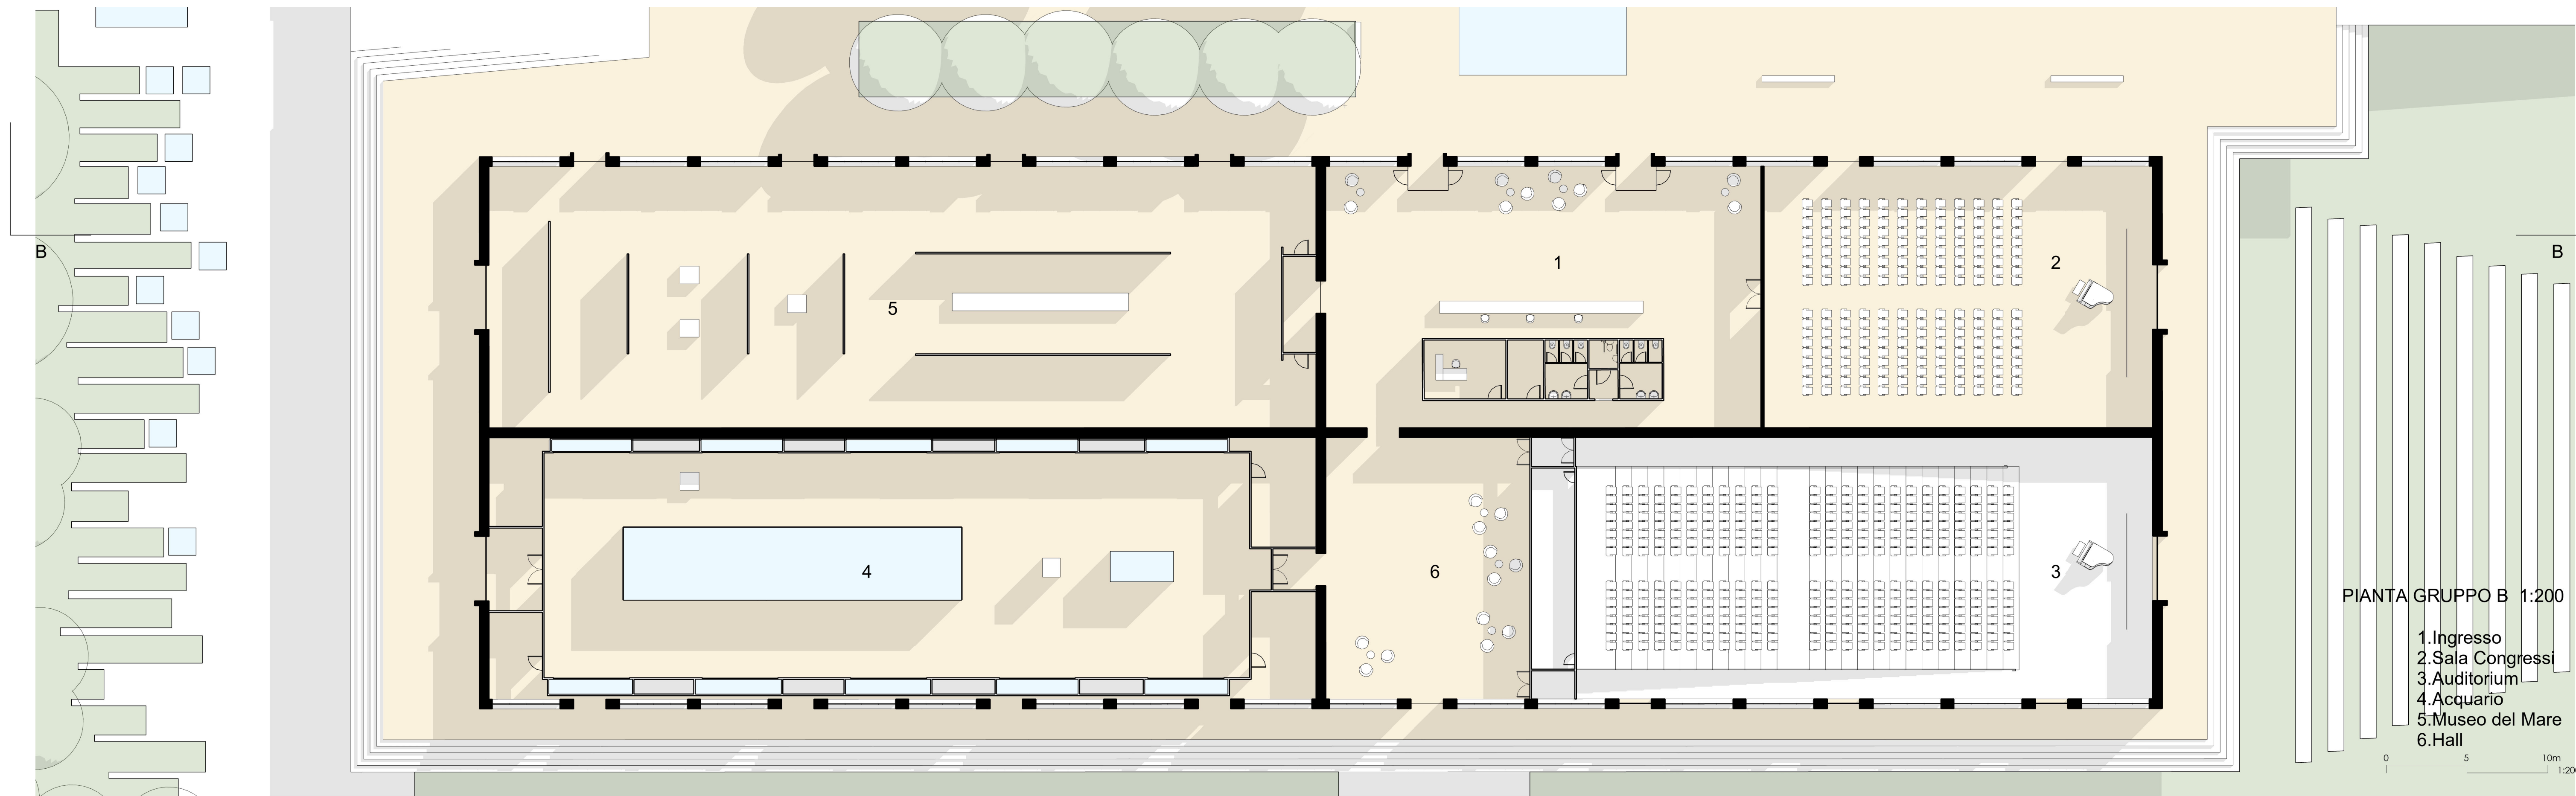

PIANTA GRUPPO B 1:200

- 1.Ingresso
- 2.Sala Congressi
- 3.Auditorium
- 4.Acquario
- 5.Museo del Mare
- 6.Hall

0 5 10m
1:200